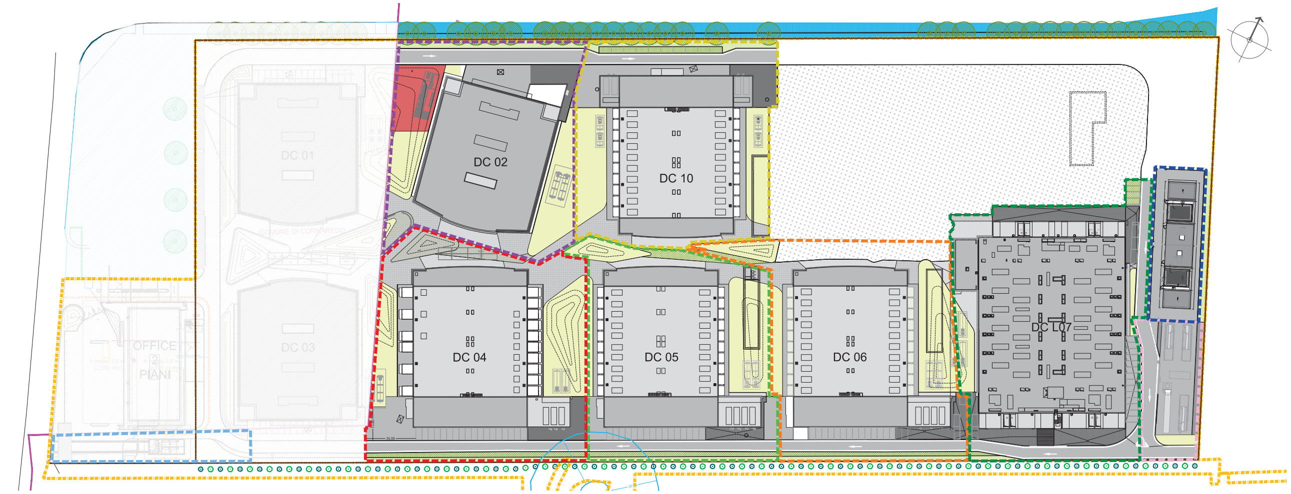

MASTERPLAN - STATO DI FATTO (ultimo stato assentito S.C.I.A. presentata il 03/08/2022 prot. 24453)

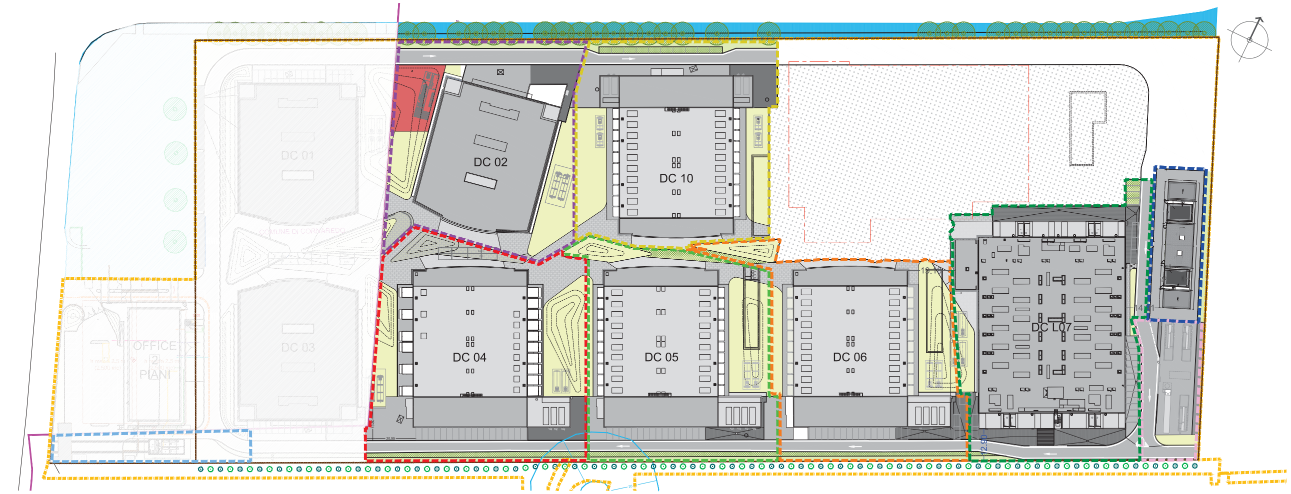

MASTERPLAN - PROGETTO

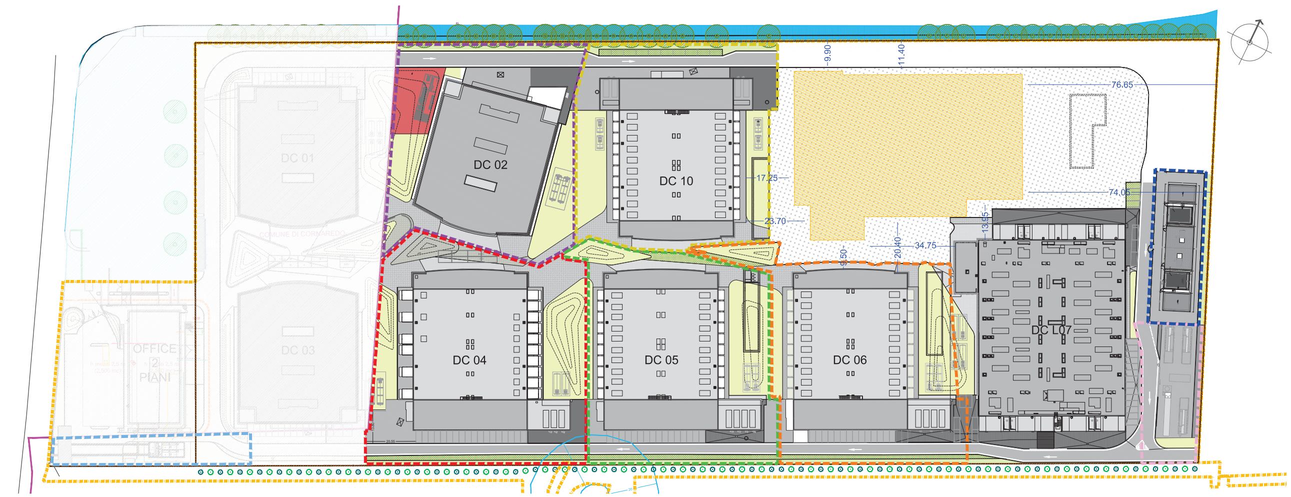

MASTERPLAN - CONFRONTO

LEGENDA

- limite area di proprietà
- superficie non pavimentata
- superficie asfaltata
- idrodrain superficie pavimentata 100% impermeabile
- superficie verde
- grigliato erboso
- superficie a parcheggio
- superficie a parcheggio aggiuntiva destinata temporaneamente a verde privato
- area di sosta di pertinenza
- edificio DC02 (PDC presentato il 29/11/2013 prot. 38624)
- cabina di media tensione (DIA presentata il 20/02/2015 prot. 0004233)
- cabina di alta tensione (DIA presentata il 26/06/2015 prot. 18175)
- edificio DC04 (DIA presentata il 17/03/2017 prot. 7798)
- edificio DC05 (SCIA alternativa al PdC presentata il 04/07/2019 prot. 22666)
- edificio DC06 (SCIA alternativa al PdC presentata il 03/06/2020 prot. 15615)
- edificio DC10 (SCIA alternativa al PdC presentata il 03/06/2020 prot. 15616)
- stazione di emergenza (SCIA alternativa al PdC presentata il 08/10/2021 prot. 30580)
- edificio DCL07 - (SCIA alternativa al PdC presentata il 03/08/2022 prot. 24453)
- Area oggetto della presente CILA
- demolizioni

progetto n.
13 03 - DATA IV - CORNAREDO / SETTIMO M.SE

proprietà
DATA 4 ITALY S.p.A
Piazza Eleonora Duse, 2
20122 MILANO
Partita I.V.A. n. 08214220967

progettista
PAOLO GARRETTI 9332
Ordine degli Architetti, Pianificatori, Paesaggisti e Conservatori della Provincia di Milano

impresa

progetto strutturale:
GENERALE PREFABBRICATI S.p.a.
centro direzionale quattrotorri
Ellera Scalo - 06132 PERUGIA - IT
tel.: +39 075 51 871 fax: +39 075 51 71 145
www.generaleprefabbricatispa.com

progetto impianti acustici:
ACOUSTIC & ENGINEERING s.r.l.
Via Cavour, 14 - 20851 LISSONE (MB)
tel.: 039/2459177 fax: 039/4655570
www.brugola.net

progetto impianti meccanici:
OMEGA CONCEPT IMPIANTI E SISTEMI S.p.A.
Strada 6, snc - Palazzo A11 - 20057 ASSAGO
tel.: +39 02 8180951
e-mail: omega.direzione.axima@equans.com

progetto impianti elettrici:
INEO TERTIAIRE IdF
165 Rue Jean Jaurès
78130 Les Mureaux
cofelyineo-gdfsuez.com

progetto architettonico:
GARRETTI ASSOCIATI S.r.l.
Via Trieste, 9 - 20146 MILANO
tel.: +39 02 430 6931 fax: +39 02 480 170 51
www.garrettiassociati.it

prima emissione: Settembre 2022

disegnato da

aggiornamenti
A
B

descrizione:
DATA 4 ITALY

PLANIMETRIA GENERALE
stato assentito, progetto e confronto

garretti associati architects planners engineers
Garretti Associati s.r.l.
via Trieste, 9
20146 - Milano
tel.: +39 02 430 6931
fax: +39 02 480 170 51
www.garrettiassociati.it

proprietà
DATA 4 ITALY S.P.A.
Piazza Eleonora Duse, 2
20122 MILANO

progetto
DATA CENTER
DCL09
CILA per scavi
ai sensi dell'art. 6 bis del d.P.R. n° 380/2001

scala: 1:1000

tavola n.
TAV.02

COMUNALE